


Schéma přípravy přívodu elektřiny pro tlakovou kanalizaci, kterou je povinen připravit vlastník nemovitosti

Varianata 1 - řídicí jednotka – rozvaděč na sloupku (rozvaděč i sloupek dodává provozovatel)

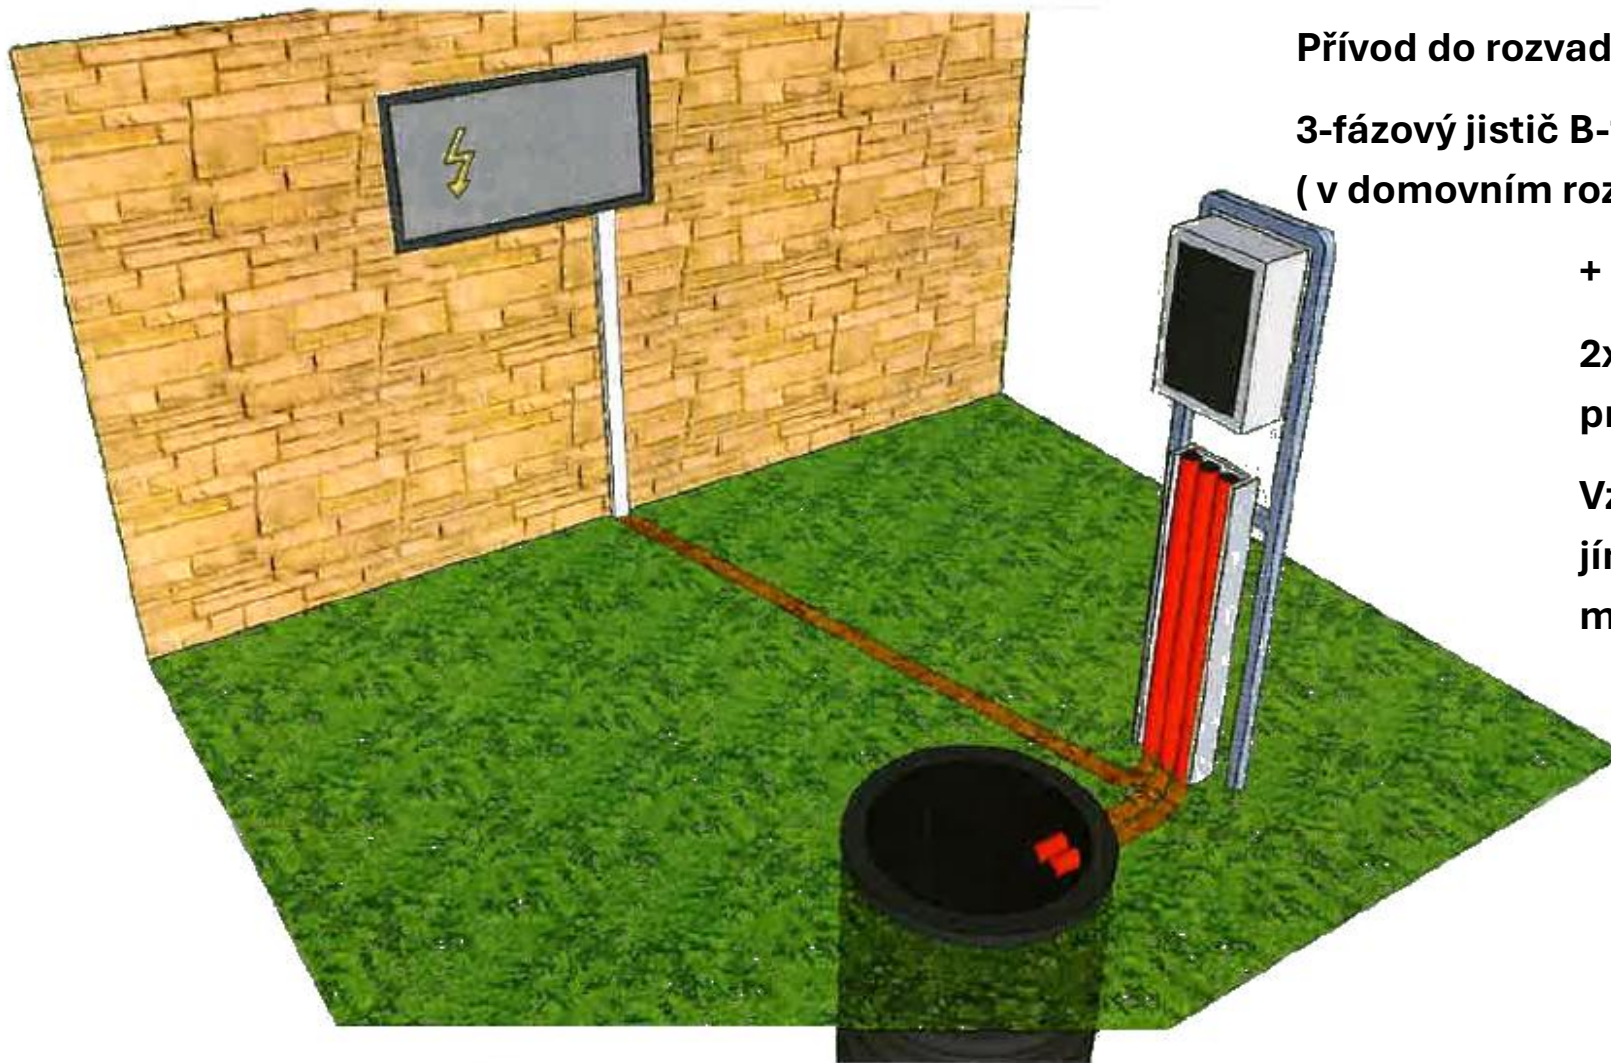

Přívod do rozvaděče čerpací jímky:

3-fázový jistič B-16A


(v domovním rozvaděči)

+ kabel CYKY 5x2,5

**2x kopoflex – trubky
průměr 40mm**

**Vzdálenost čerpací
jímky od rozvaděče:
max. 5 m**

Varianta 2 - řídicí jednotka – rozvaděč na zdi nemovitosti (rozvaděč dodává provozovatel)

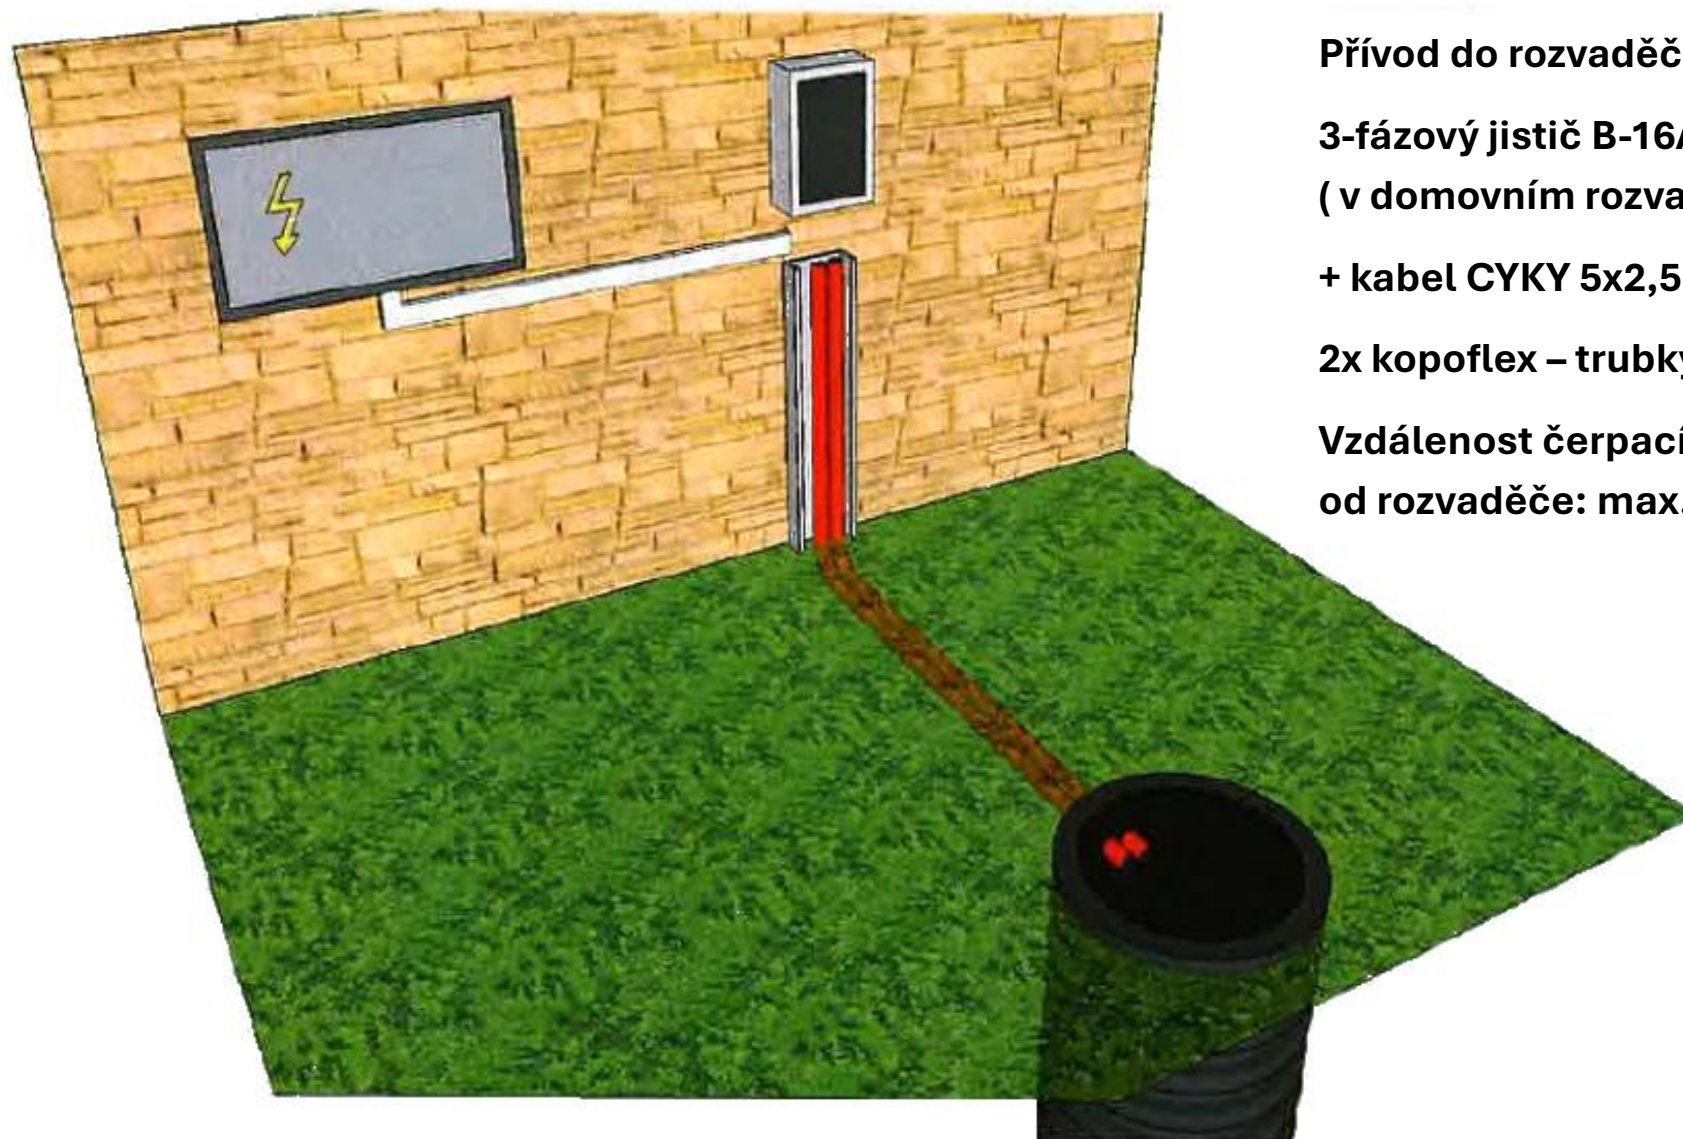

Přívod do rozvaděče čerpací jímky:

**3-fázový jistič B-16A
(v domovním rozvaděči)**

+ kabel CYKY 5x2,5

2x kopoflex – trubky průměr 40mm

**Vzdálenost čerpací jímky
od rozvaděče: max. 5 m**